


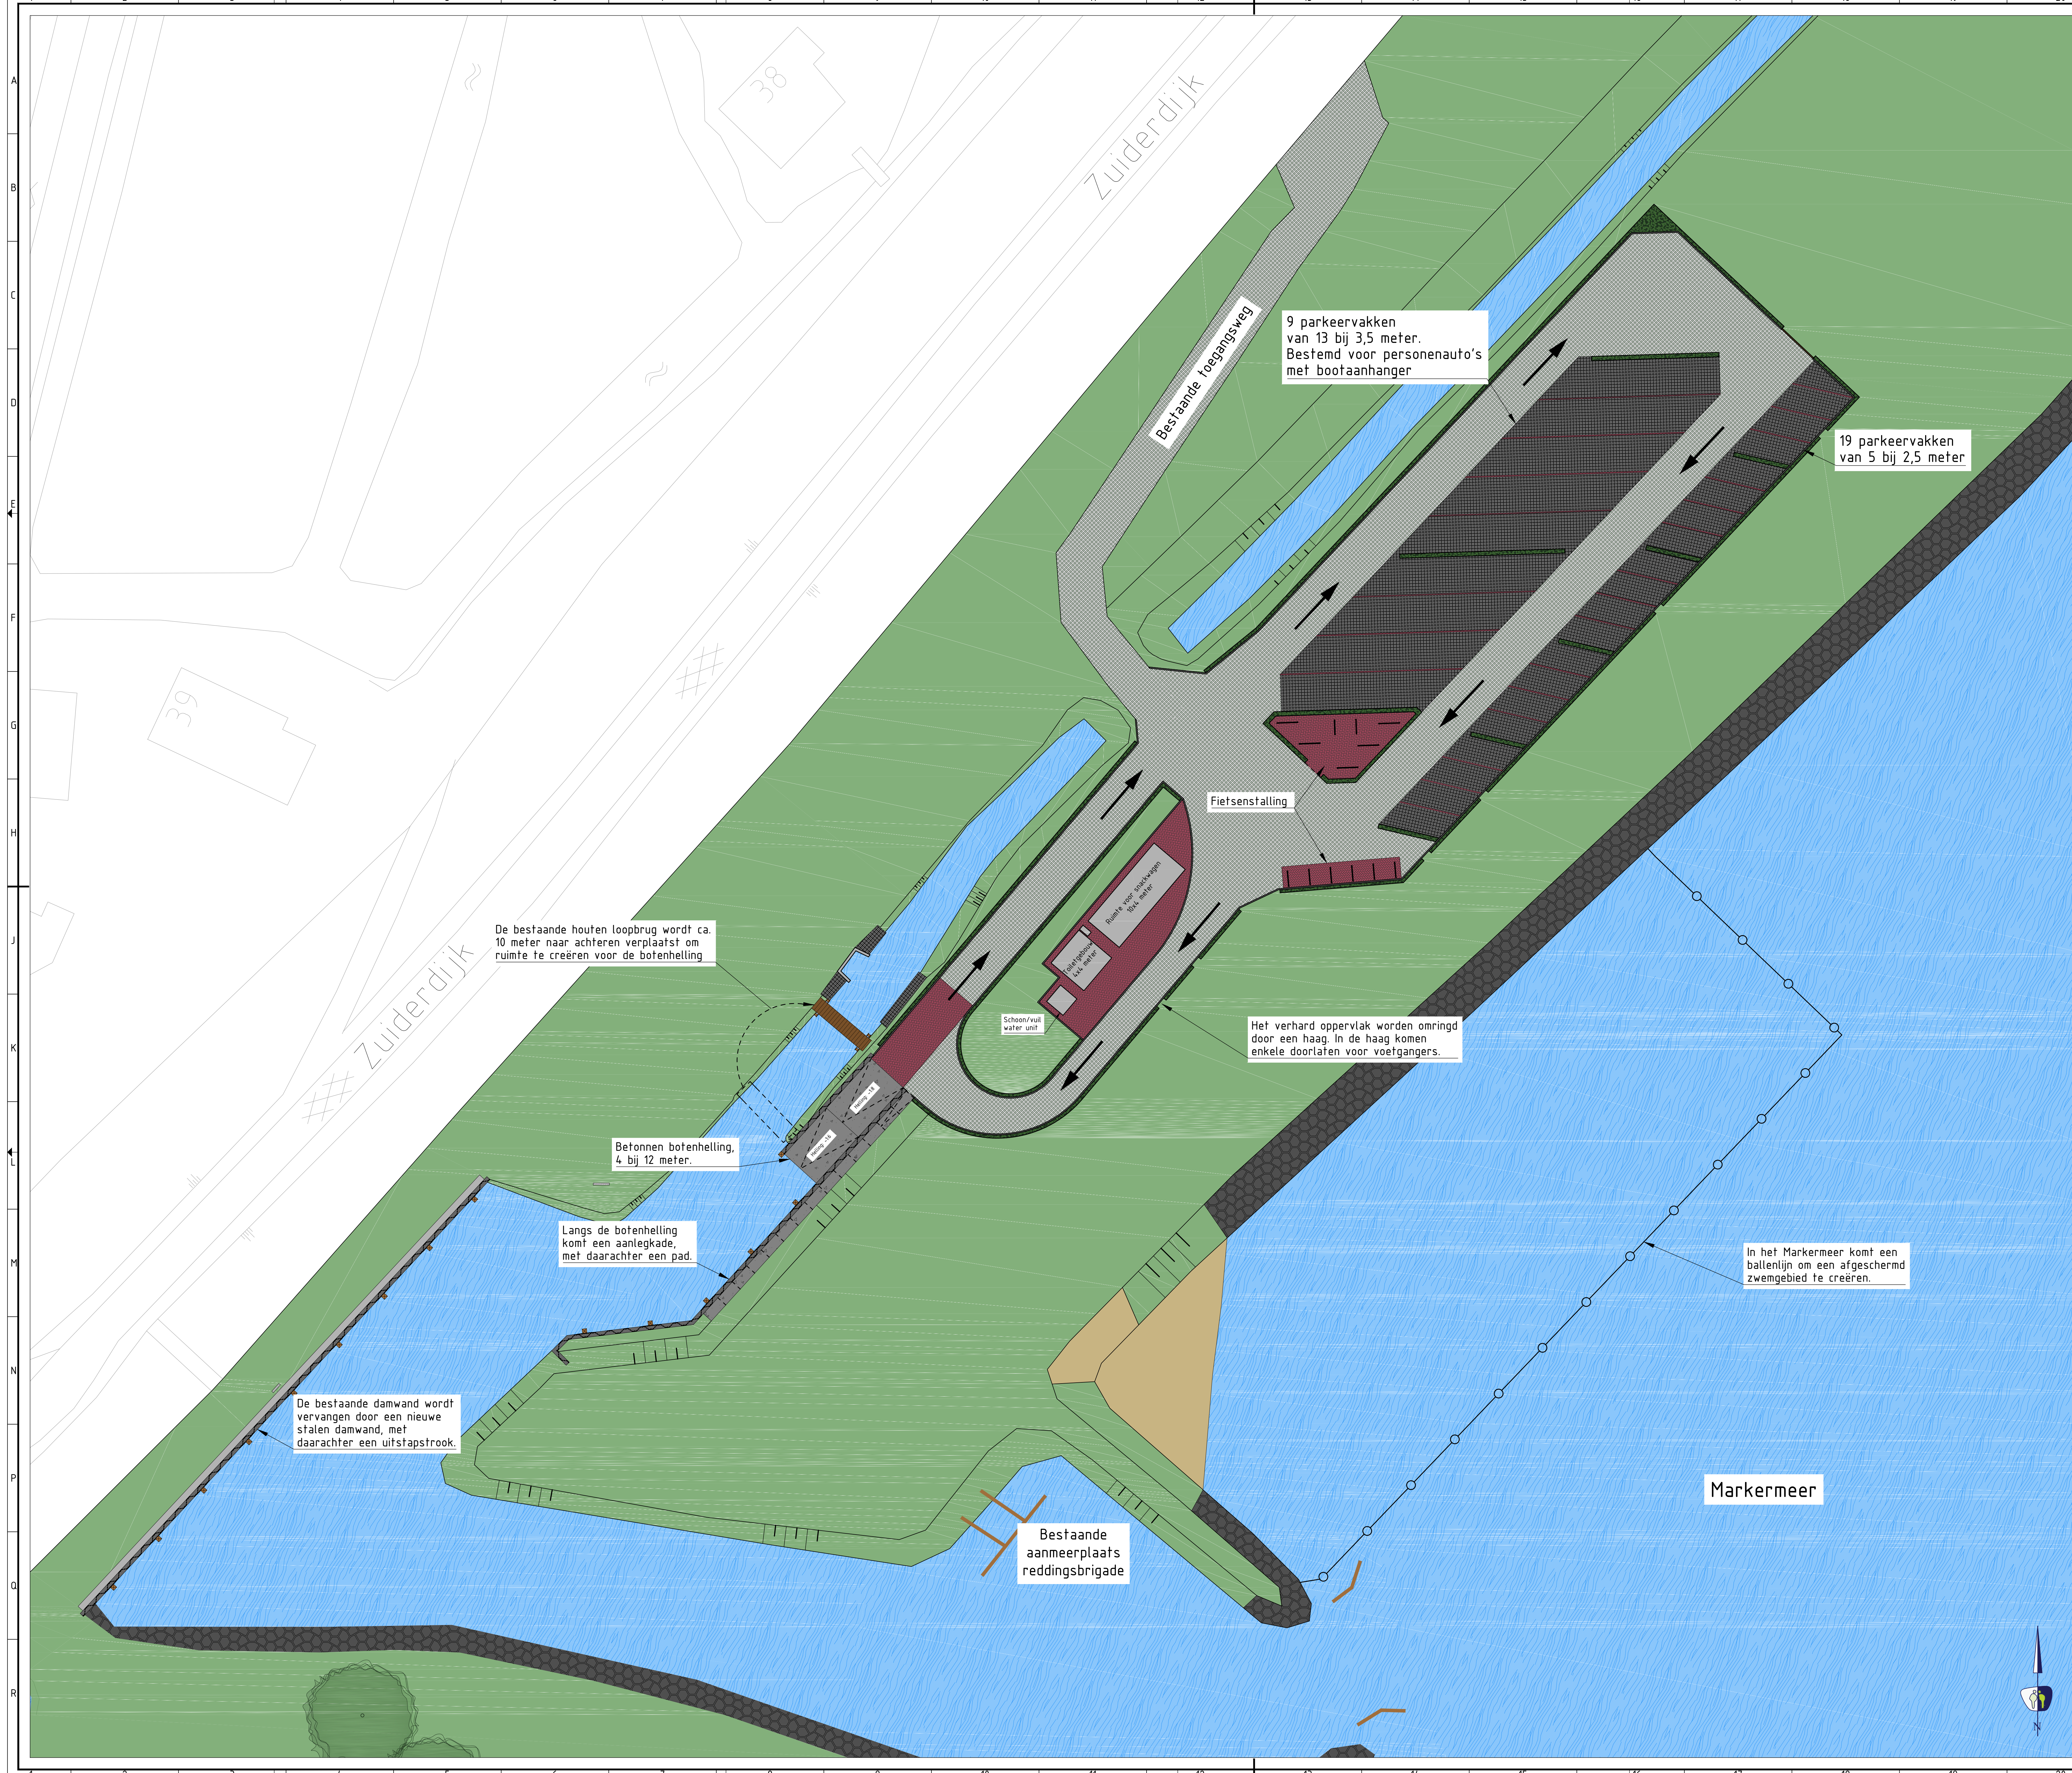

LEGENDA

ALGEMEEN

- Contouren GBKN
- Rijrichting

VERHARDINGEN

- Tegels
- Beton
- Stalen damwand
- Betonstraatsloten keifmaat, rood
- Oeverbescherming basaltsteen
- Rijweg: grasbetontegels, kleur grijs
- Parkeervakken: grasbetontegels, kleur antraciet
- Houten loopbrug

LANDSCHAPPELIJK

- Oppervlaktewater
- Gras
- Haag
- Zand
- Taludcoring
- Bomen
- Houten neerpaal



PROMMENZ

project: Vluchthaven Wijdenes
 onderwerp: Presentatietekening
 projectnummer: 15.193
 tekeningnummer: PR_001-01
 versie: 1.0
 blad: 01 van 01
 status: Definitief
 schaal: 1:200
 datum: 27-06-2016
 formaat: A0
 ontwerper: M. van der Horst
 opdrachtgever: Gemeente Drechterland
 projectleider: M. C. Achterberg
 datum: 27-06-2016
 prestatie: 4.1
 datum: 27-06-2016